


# НОВАЯ ТРАССА ВОДОПОЛИВА

СНТ "КС №36"

## Условные обозначения

- Труба нового водоплива
- Водополив нужен
- Водополив не нужен
- Труба демонируемого водоплива
- Участки с прямым доступом к воде (нецелесообразно сохранять водоплив)

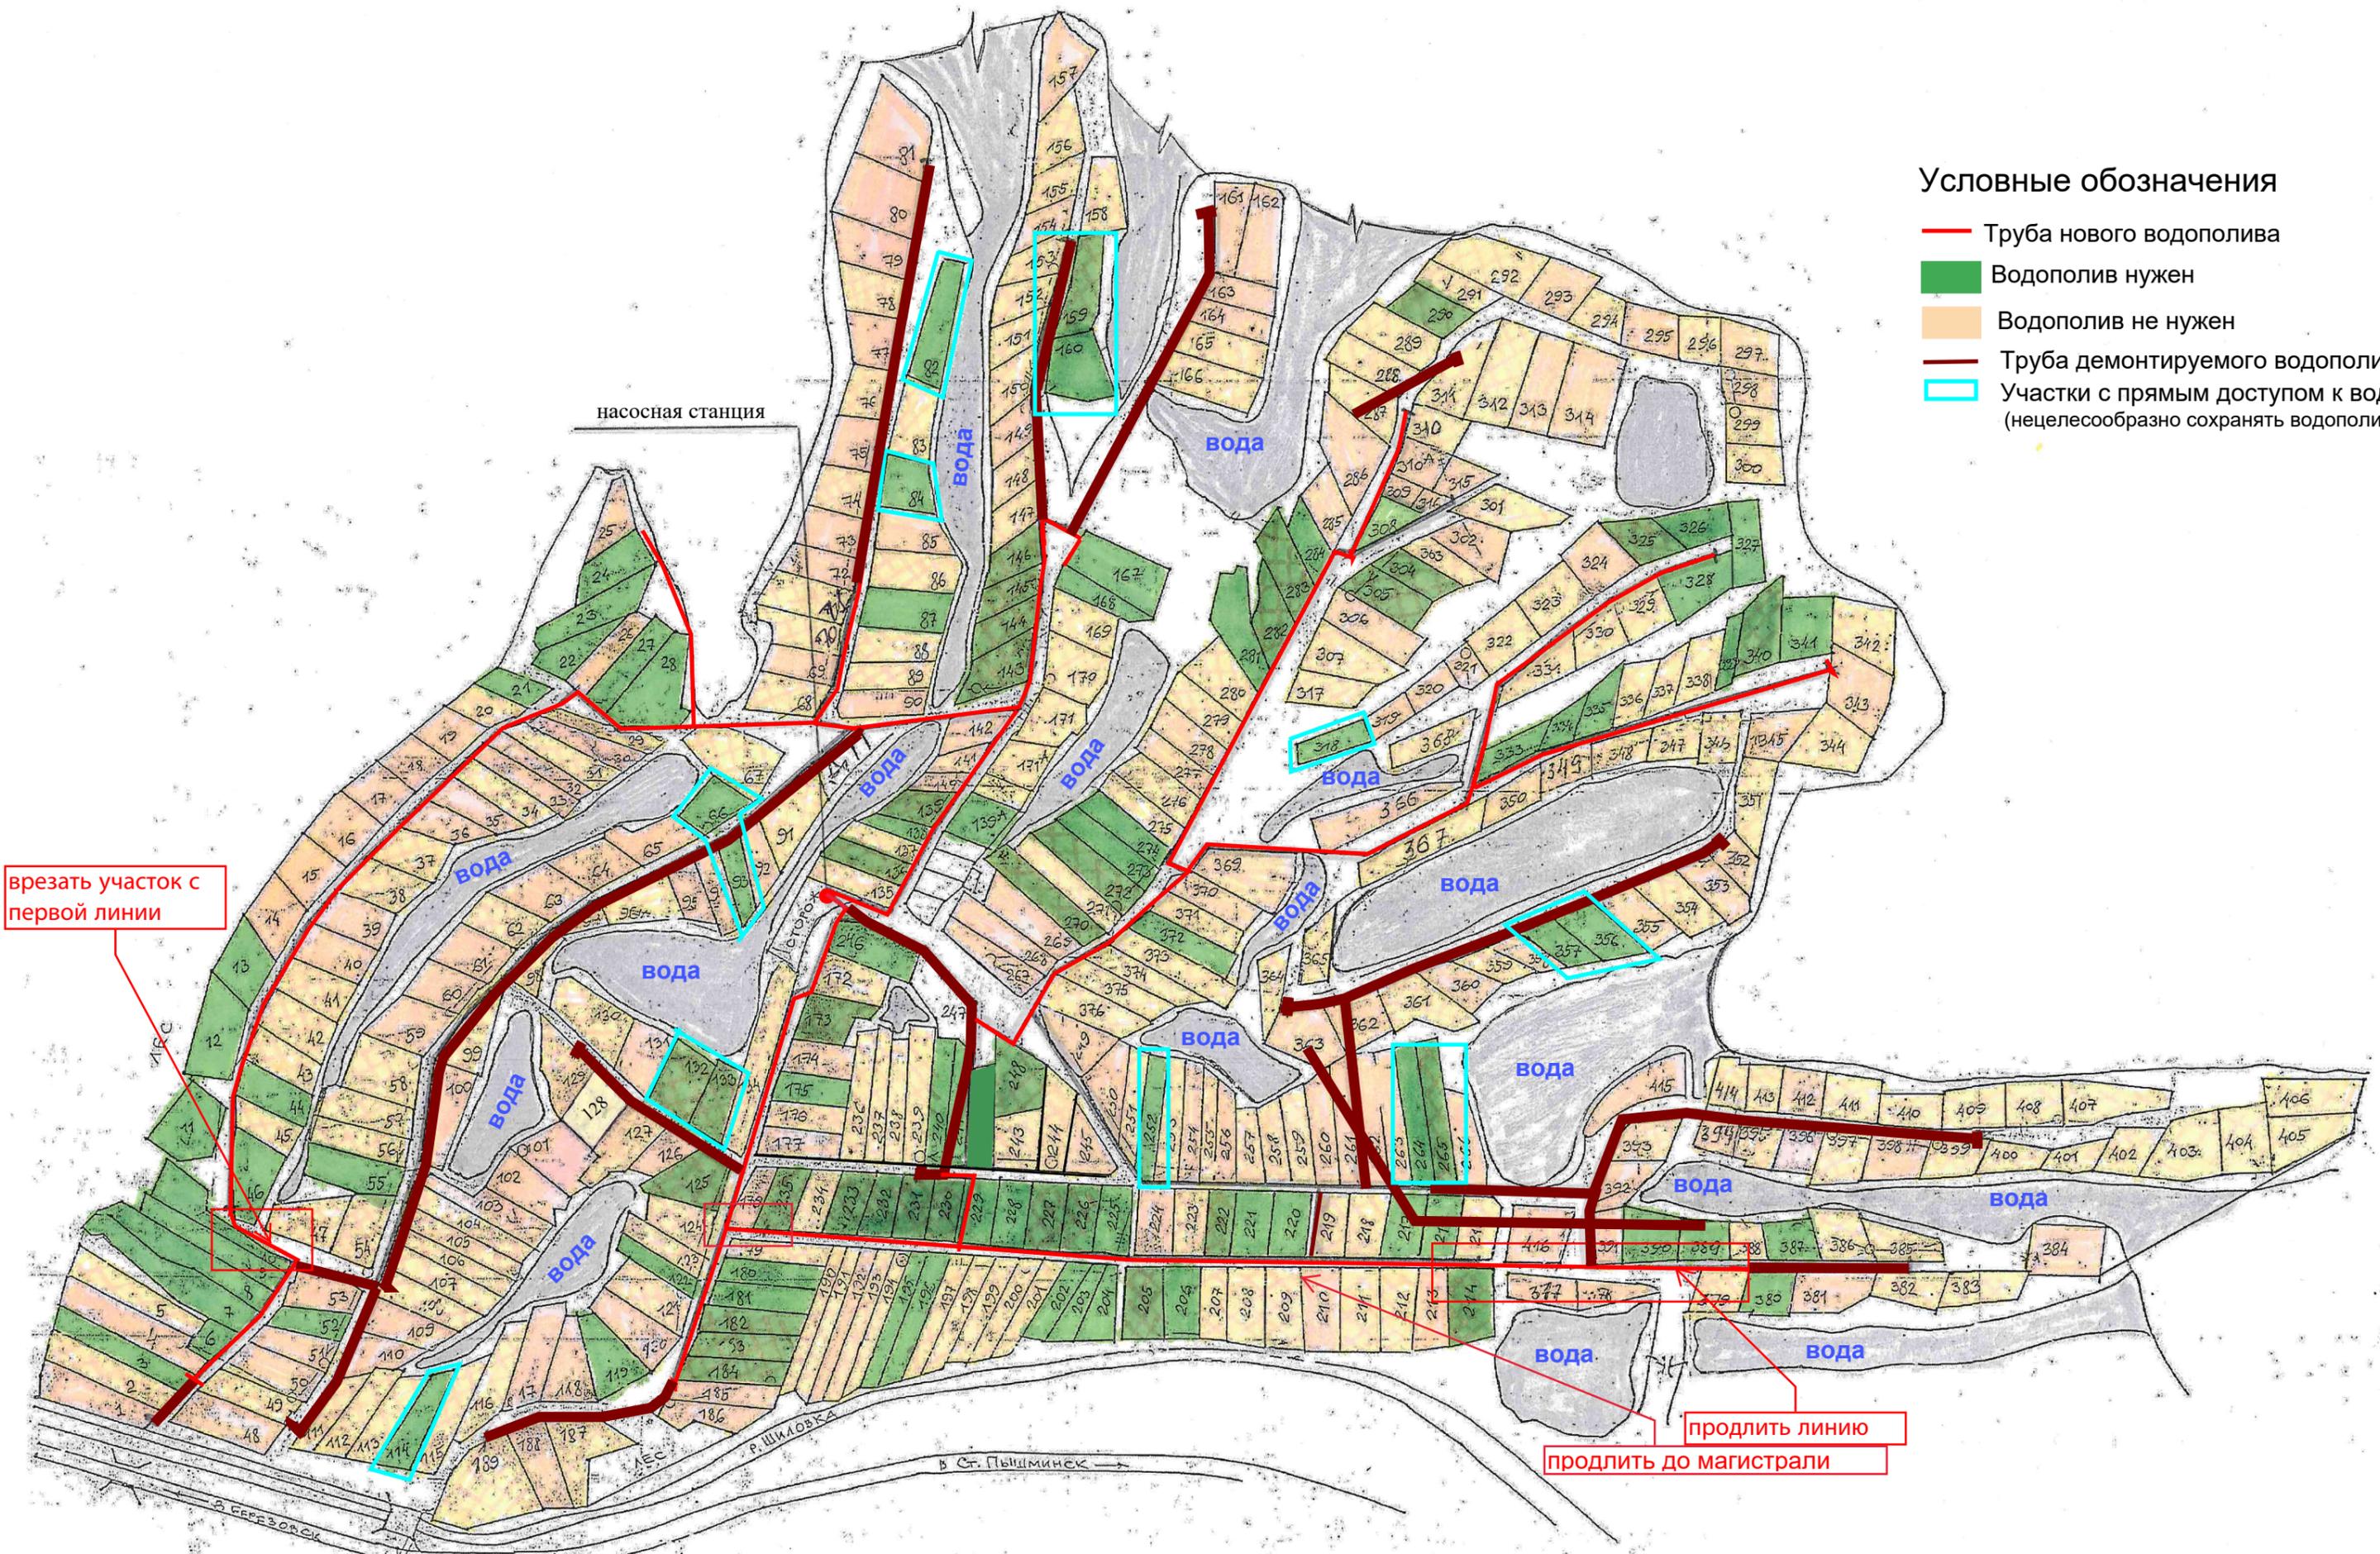

врезать участок с первой линии

продлить до магистрали

продлить линию

насосная станция

Р. ШИЛОВКА

В С/П. ПЫШМИНСК

В ПЕРВОБОРСК